

FITYEHÁZ TELEPÜLÉSRENDEZÉSI TERVE

TELEPÜLÉSSZERKEZETI TERV
M=1:15000

GENERÁLTERVEZŐ:
Berczeli Emília
vezető település-
rendező tervező
TT1-24/7/06

TERVEZŐK:
Dima András
Kormáné Bónus Gyöngyi
Lancsák Lajos

MUNKATÁRS:
Széke Tamás
DÁTUM:
2009. november

JELMAGYARÁZAT

MEGLÉVŐ	TERVEZETT	Beépítendő szánt területek	Szántóterület
		FALUSIAS LAKÓTERÜLET	0,25-0,3
		TELEPÜLÉSKÖZPONT VEGETERÜLET	0,45-0,5
		IPARI GAZDASÁGI TERÜLET	0,5
		KERESKEDELMI-SZOLGÁLTATÓ/IPARI GAZDASÁGI TERÜLET	0,5
		KÜLÖNLÉGES TERÜLET	0,15
		- TEMETŐ	
		- SPORTTERÜLET / KERESKEDELEM	
		- POLGÁRMESTERI HIVATAL / ISKOLA	
		- TEMPLOM / ORVOSI RENDELŐ	

Beépítendő nem szánt területek


		KÖZLEKEDÉSI ÉS KÖZMŰ TERÜLET
		- PARKOLÓ, VASÚTI MEGÁLLÓ
		- VÍZTÁROZÓ, GÁZTÁROZÓ
		ZÖLDTERÜLET
		VÍZGAZDÁLKODÁSI TERÜLET
		ÁLTALÁNOS MEZŐGAZDASÁGI TERÜLET
		ERDŐTERÜLET

Közlekedési létesítmények

		ORSZÁGOS PÓTÚT
		ORSZÁGOS MELLÉKÚT
		ORSZÁGOS BEKÖTŐÚT
		KERÉKPÁRÚT

Egyéb jelek

		BELTERÜLET HATÁRA
		KÖZIGAZGATÁSI TERÜLET HATÁRA
		VÉDŐTÁVOLSÁG HATÁRA
		ORSZÁGOS JELENTŐSÉGŰ RÉGÉSZETI TERÜLET HATÁRA NYILVÁNTARTÁSI SZÁMMAL
		RÉGÉSZETI ÉRDEKŰ TERÜLET HATÁRA
		MŰEMLEKI KÖRNYEZET HATÁRA
M		ORSZÁGOS MŰEMLEKI VÉDELME ALATT ÁLLÓ ÉPÍTMÉNY
H1,2,3,4		HELYI VÉDELMERE JAVASOLT ÉPÜLET, MŰTÁRGY
ww→		CSÚSZÁSVESZÉLYES TERÜLET HATÁRA SZÉN-DIOXIDGÉN BANYATELEK HATÁRA
NI		NATURA 2000 TERÜLET HATÁRA
OH		ÖKOLÓGIAI HÁLÓZAT HATÁRA
T-Lf T-Uh T-Gip		TARTALÉK FALUSIAS LAKÓTERÜLET/HÉTVÉGI HÁZAS ÜDÜLŐTERÜLET/ IPARI GAZDASÁGI TERÜLET

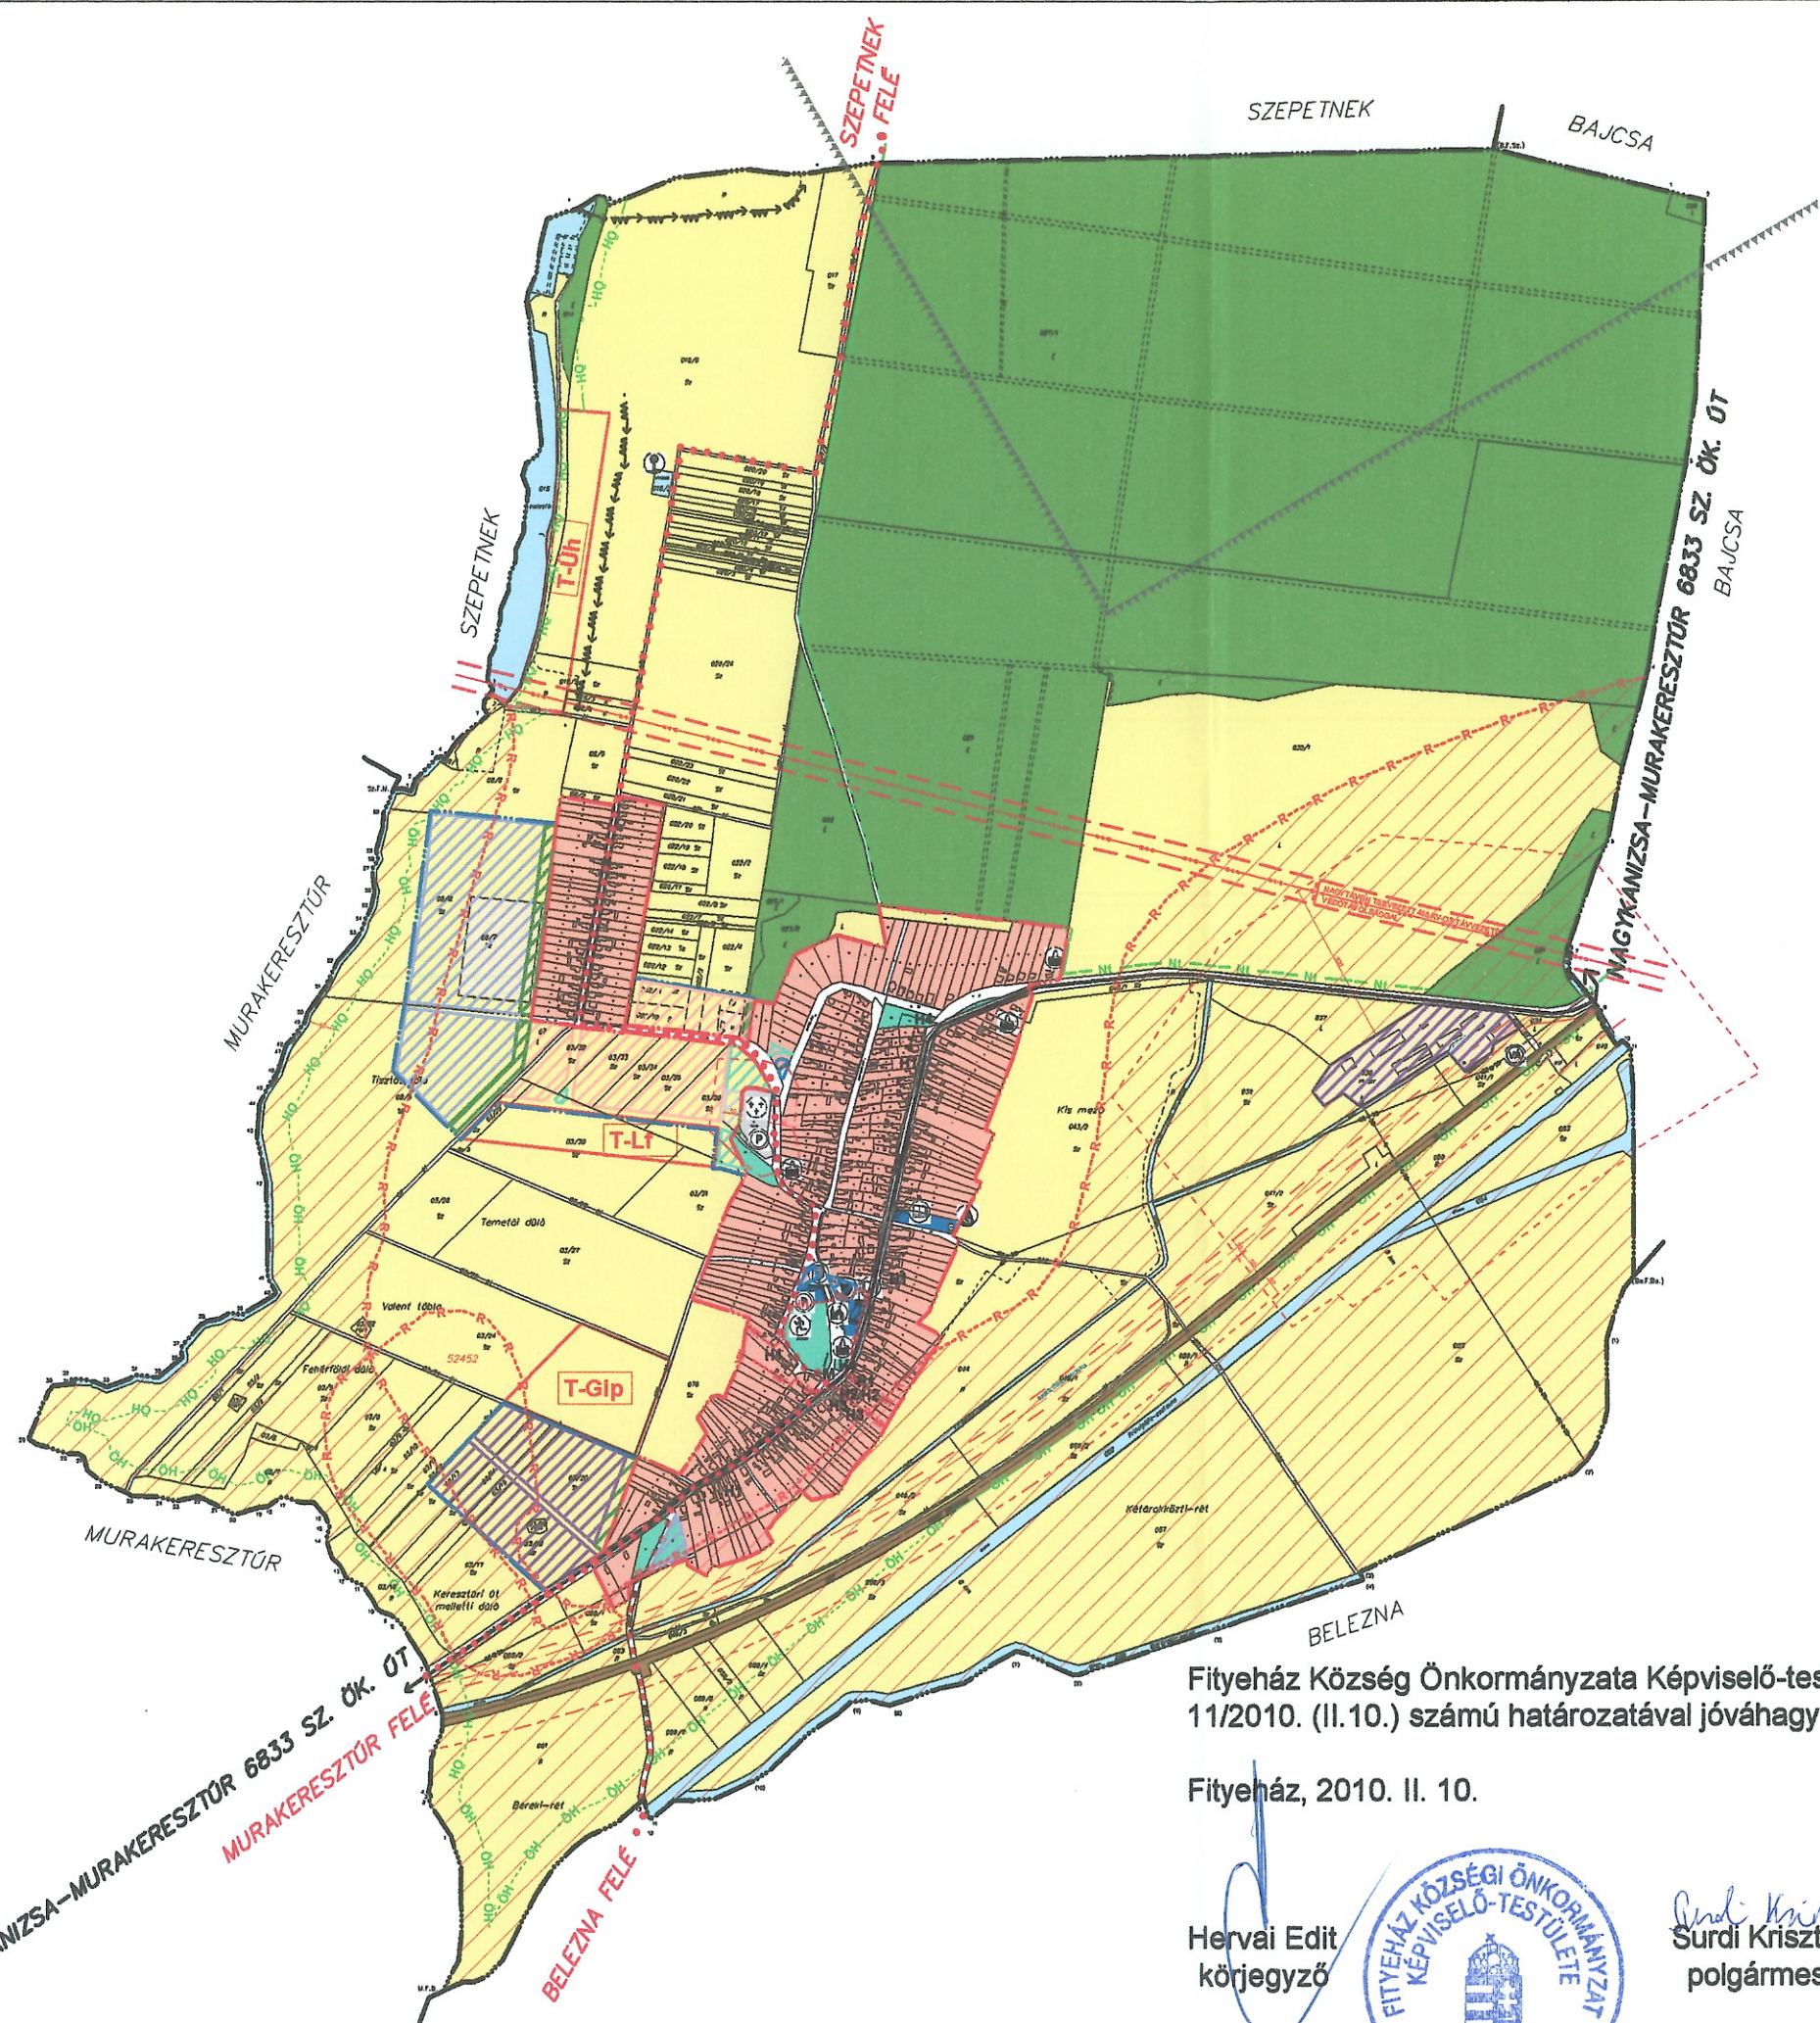

Fityeház Község Önkormányzata Képviselő-testületének
11/2010. (II.10.) számú határozatával jóváhagyva.

Fityeház, 2010. II. 10.

Hervai Edit
körgjegyző



Surdi Krisztina
polgármester

MURAKERESZTÚR 6833 SZ. ÖK. ÖT
MURAKERESZTÚR FELE

BELEZNA FELE